



OBEC

SMOLNÉ PECE

✉ Obec Smolné Pece, Smolné Pece 143, 362 25 Nová Role

☎ tel: 602 191 256, IČO: 00573281, DIČ: CZ00573281, e-mail: obec.smol.pece@volny.cz

Obec Smolné Pece v souladu s §39 odst. č. 1) zákona č. 128/2000 Sb., o obcích ve znění pozdějších předpisů zveřejňuje

ZÁMĚR zřízení věcného břemene služebnosti

Záměrem je zřízení věcného břemene služebnosti společností ČEZ Distribuce, a.s., se sídlem Teplická 874/8, 405 02 Děčín IV – Podmokly, která se týká stavby:
„Smolné Pece, KV, na p. p. č. 857 a 862/12, v k. ú. Smolné pece . Jedná se o vybudování elektrické přípojky k p. č. 847/1. Přípojka bude provedena protlakem pod komunikací. Investorem je ČEZ Distribuce.

Bližší informace získáte na Obecním úřadě ve Smolných Pecích

Smolné Pece 1.10. 2021


Rostislav Anděl
starosta obce

Vyvěšeno na úřední desce: 1.10. 2021


Sejmuto z úřední desky: 18.10. 2021



- STAVEBNÍ POZEMEK JE PROSTOR 1m NA KAŽDOU STRANU OD PROJEKTOVANÉ TRASY KABELŮ NEBO VEDENÍ
- NAPĚŤOVÁ SOUSTAVA VN: 3 ~ 50Hz, 22 kV, IT
- NAPĚŤOVÁ SOUSTAVA NN: 3 PEN ~ 50Hz, 230/400V, TN-C
- OCHRANA PŘED ÚRAZEM EL. PROUDEM DLE PNE 33 0000-1 - automatickým odpojením od zdroje v soustavě NN, zemněním v sítích kde není přímo uzemněný střed zdroje v soustavě VN
- PROSTŘEDÍ: dle PNE 33 0000-2, čl. 4.2.1, tab. 6 - standardní vnější vlivy, prostor VI, venkovní, nebezpečný

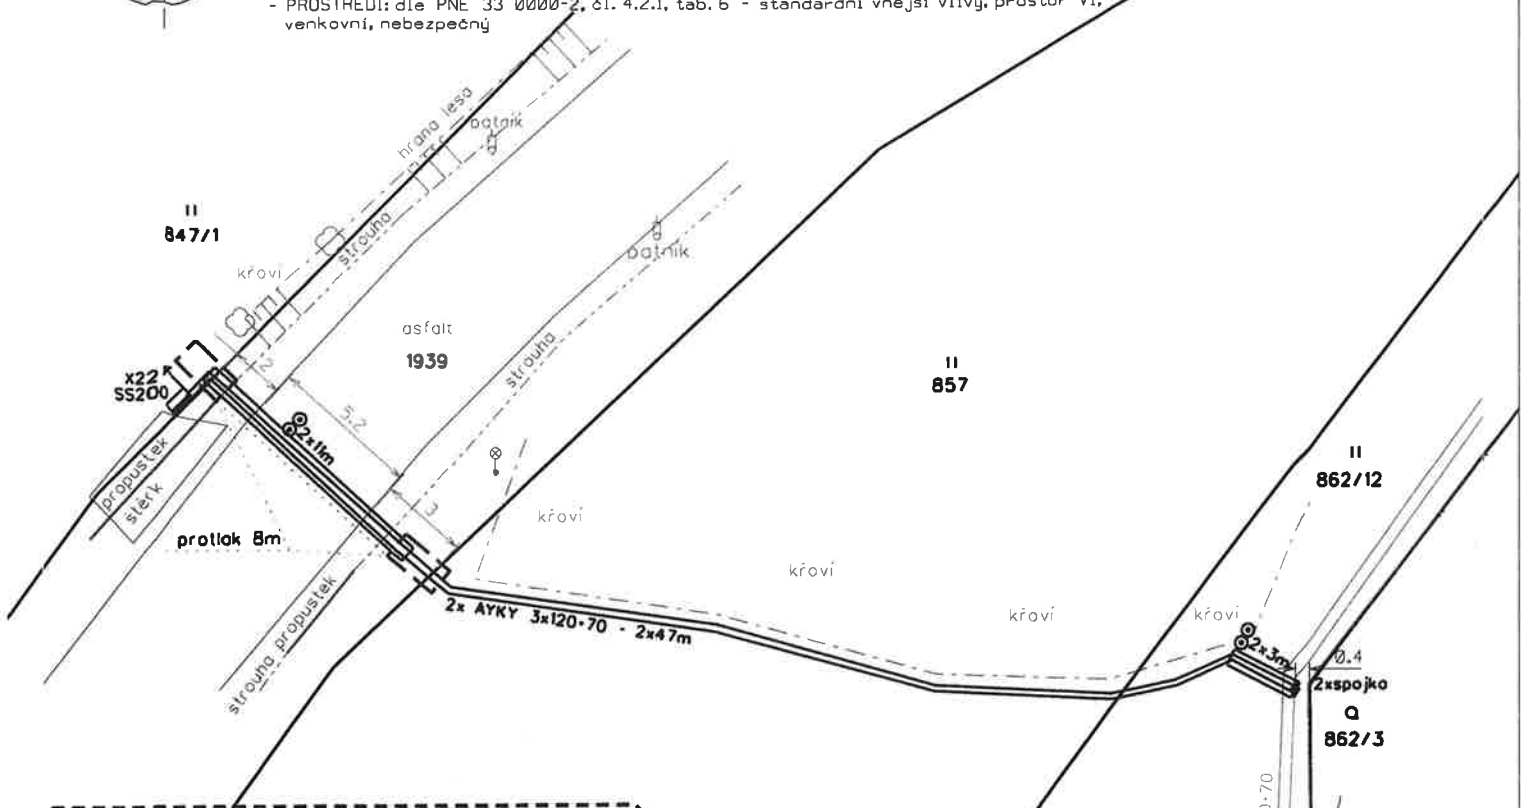

Řezy výkopů I:25

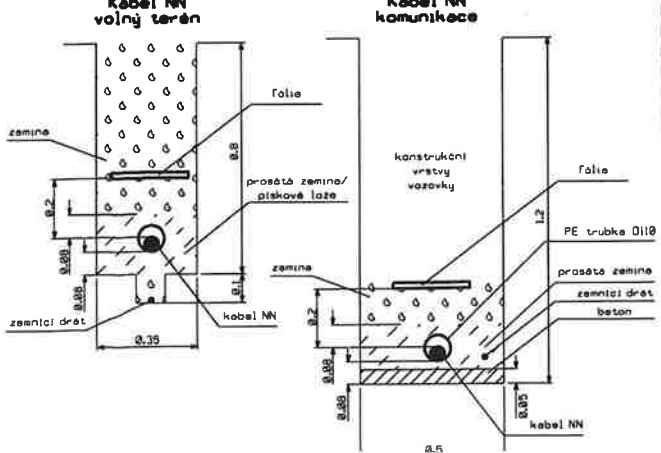

- katastrální mapa
- měření skutečného stavu
- stávající zemní vedení NN
- projektované zemní vedení NN
- projektované přípojkové skříně
- projektované uzemnění
- chránička
- spojka

stáv. 2x AYKY 3x120-70