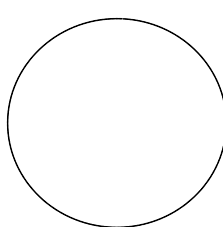
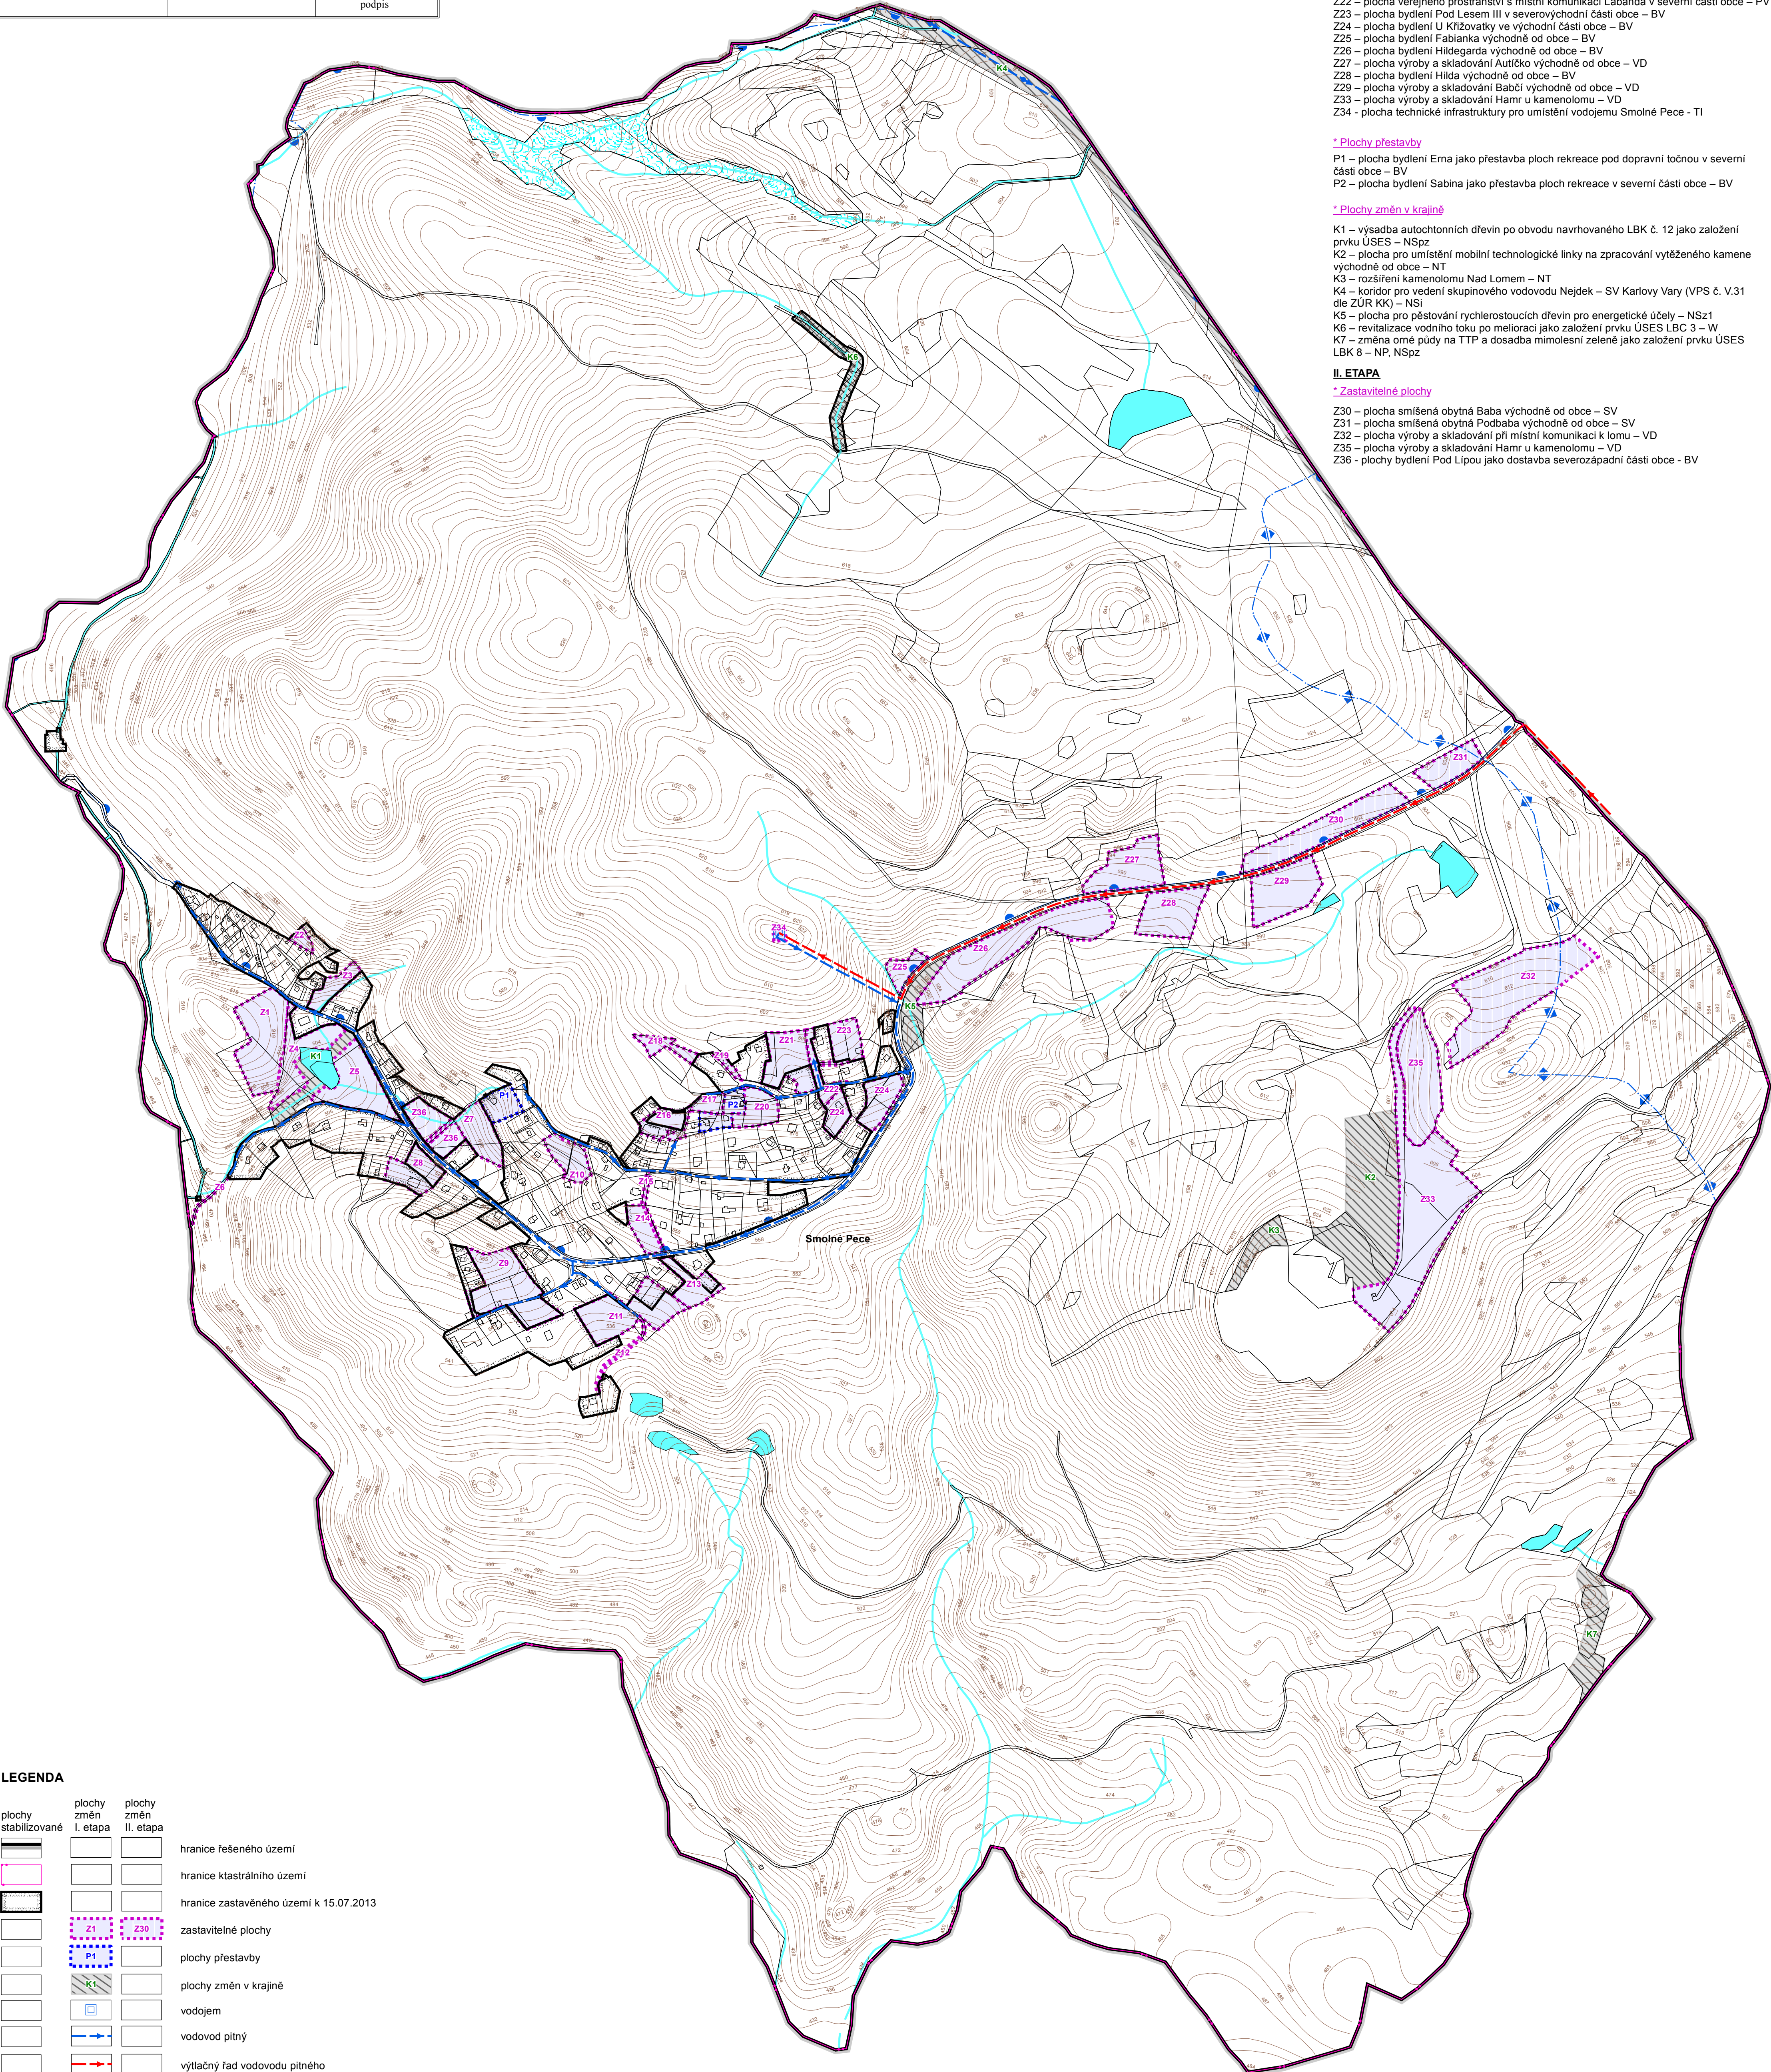


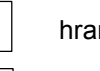
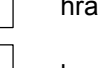
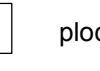
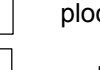
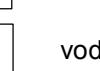
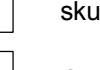
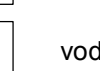
ÚZEMNÍ PLÁN SMOLNÉ PECE

část odůvodnění

PŘÍLOHA

ZÁZNAM O ÚČINNOSTI Územní plán Smolné Pece		
Vydávající správní orgán: Zastupitelstvo obce Smolné Pece	Datum nabytí účinnosti:	
Jméno a přijetí oprávněné úřední osoby pořizovatele: Ing. arch. Irena Václavíková vedoucí odd. úřad územního plánování, odbor ÚÚP a SÚ Magistrát města Karlovy Vary	Otisk úředního razítka: 	Podpis oprávněné úřední osoby: podpis



LEGENDA		
plochy stabilizované	plochy změn I. etapy	plochy změn II. etapy
		

SEZNAM ROZVOJOVÝCH PLOCH:

I. ETAPA

* Zastavitelné plochy

- Z1 – plocha bydlení Na Vršku v západní části obce – BV
- Z2 – plocha veřejného prostranství s veřejnou zelení Zahradky v západní části obce – PX2
- Z3 – plocha občanského vybavení jako dostavba hotelu Johann – OM
- Z4 – plocha občanského vybavení Dvůrek v západní části obce – OM
- Z5 – plocha bydlení U Rybníka v západní části obce – BV
- Z6 – plocha dopravy jako místní komunikace k zastávce v západní části obce – DS
- Z7 – plocha bydlení Pod Lipou jako dostavba severozápadní části obce – BV
- Z8 – plocha bydlení Michal jako dostavba jihozápadního okraje obce – BV
- Z9 – plocha bydlení Pod Vysílačem v jižní části obce – BV
- Z10 – plocha bydlení Čabalva v severní části obce – BV
- Z11 – plocha bydlení Luční v jižní části obce – BV
- Z12 – plocha dopravy jako místní komunikace k hájovně – DS
- Z13 – plocha smíšená obytná Lesní v jižní části obce – SV
- Z14 – plocha bydlení Poimí – BV
- Z15 – plocha veřejného prostranství s pěší cestou Spojovací – PV
- Z16 – plocha občanského vybavení pro turistické aktivity Vyhlička – OX1
- Z17 – plocha bydlení Konečná jako dostavba severní části obce – BV
- Z18 – plocha bydlení Šipka jako dostavba severního okraje obce – BV
- Z19 – plocha bydlení Pod Lešem I na severním okraji obce – BV
- Z20 – plocha bydlení Severní – BV
- Z21 – plocha bydlení Pod Lešem II v severní části obce – BV
- Z22 – plocha veřejného prostranství s místní komunikací Labanda v severní části obce – PV
- Z23 – plocha bydlení Pod Lešem III v severovýchodní části obce – BV
- Z24 – plocha bydlení U Křižovatky ve východní části obce – BV
- Z25 – plocha bydlení Fabianka východně od obce – BV
- Z26 – plocha bydlení Hildegarda východně od obce – BV
- Z27 – plocha výroby a skladování Autlíčko východně od obce – VD
- Z28 – plocha bydlení Hilda východně od obce – BV
- Z29 – plocha výroby a skladování Babčí východně od obce – VD
- Z30 – plocha výroby a skladování Hamr u kamenolomu – VD
- Z31 – plocha technické infrastruktury pro umístění vodojemu Smolné Pece – TI

* Plochy přestavby

- P1 – plocha bydlení Erna jako přestavba ploch rekreace pod dopravní toučnou v severní části obce – BV
- P2 – plocha bydlení Sabina jako přestavba ploch rekreace v severní části obce – BV

* Plochy změn v krajině

- K1 – výsadba autochtonních dřevin po obvodu navrhovaného LBK č. 12 jako založení prvku ÚSES – NSpž
- K2 – plocha pro umístění mobilní technologické linky na zpracování vytěženého kamene východně od obce – NT
- K3 – rozšíření kamenolomu Nad Lomem – NT
- K4 – koridor pro vedení skupinového vodovodu Nejdek – SV Karlovy Vary (VPS č. V.31 die ZÚR KK) – NSI
- K5 – plocha pro pěstování rychlostoučků dřevin pro energetické účely – NSz1
- K6 – revitalizace vodního toku po melioraci jako založení prvku ÚSES LBC 3 – W
- K7 – změna omě pudy na TTP a dosadba mimolesní zeleně jako založení prvku ÚSES LBK 8 – NP, NSpž

II. ETAPA

* Zastavitelné plochy

- Z30 – plocha smíšená obytná Baba východně od obce – SV
- Z31 – plocha smíšená obytná Podbaba východně od obce – SV
- Z32 – plocha výroby a skladování při místní komunikaci k lomu – VD
- Z33 – plocha výroby a skladování Hamr u kamenolomu – VD
- Z34 – plochy bydlení Pod Lipou jako dostavba severozápadní části obce – BV

SEZNAM SPOLUPRACOVNÍKŮ:
Ing. Jan Šinták - vodní hospodářství
Ing. Michal Stránský - zásobování el. energií
RNDr. Jan Křivanec - ÚSES
I. Jatičová - práce GIS

vedoucí projektant Ing. arch. A. Kasková	odpovědný projektant Ing. J. Šinták	kreslil I. Jatičová	
Kraj Karlovarský	Obec Smolné Pece		
Obec s rozš. působ. Karlovy Vary	Pořizovatel Magistrát města Karlovy Vary		
obsah			
ÚZEMNÍ PLÁN SMOLNÉ PECE část odůvodnění PŘÍLOHA			datum stupeň IV./2014 Územní plán
			č.zak. 1104 - IV.
			výkres číslo C
Vodní hospodářství - zásobování vodou			měřítko 1:5 000